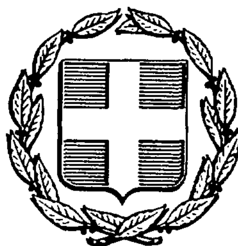


ΕΦΗΜΕΡΙΣ ΤΗΣ ΚΥΒΕΡΝΗΣΕΩΣ
ΤΗΣ ΕΛΛΗΝΙΚΗΣ ΔΗΜΟΚΡΑΤΙΑΣ

ΑΘΗΝΑ 21 ΑΠΡΙΛΙΟΥ 1986	ΤΕΥΧΟΣ ΤΕΤΑΡΤΟ	ΑΡΙΘΜΟΣ ΦΥΛΛΟΥ 362

ΠΟΛΕΟΔΟΜΙΑ

ΑΠΟΦΑΣΕΙΣ

Αριθ. 963

Καθορισμός ορίων και όρων και περιορισμών δόμησης στους οικισμούς: Αλώνων, Πεδινού, Βαλτονέρων, Μεσσονησίου και Αγ. Παντελεήμονα Ν. Φλώρινας.

Ο ΝΟΜΑΡΧΗΣ ΦΛΩΡΙΝΑΣ

Έχοντας υπόψη:

1. Τις διατάξεις του από 24.4.1985 Π. Δ. (ΦΕΚ 181Δ/3.5.1985) «περί τρόπου καθορισμού ορίων οικισμού της χώρας, κατηγορίες αυτών και καθορισμός όρων και περιορισμών δόμησης».

2. Τις προτάσεις των ιδιωτών μελετητών Μηχανικών, στους οποίους ανατέθηκε σχετική μελέτη στα πλαίσια του προγράμματος των ανοικτών πόλεων, που αφορούν στον προσδιορισμό των ορίων των υπόψη οικισμών.

3. Τα δελτία αρχιτεκτονικής αναγνώρισης των οικισμών που συμπληρώθηκαν από τους προαναφερόμενους μελετητές κατά τις υποδείξεις των σχετικών προδιαγραφών του ΥΧΟΠ.

4. Την υπ' αριθμ. 5879/16.12.1985 απόφασή μας για την κατηγοριοποίηση των οικισμών του Ν. Φλώρινας που έχουν πληθυσμό μέχρι και 2000 κατοίκους.

5. Τα πληθυσμιακά στοιχεία της τελευταίας απογραφής του Κράτους της ΕΣΥΕ.

6. Την υπ' αριθμ. 5/2/26.2.86 γνωμοδότηση του Συμβουλίου ΧΟΠ του Νομού.

7. Τις υπ' αριθμ. 47/85, 14/85, 2/86, 63/85 αποφάσεις των Κοινοτικών Συμβουλίων Αλώνων, Πεδινού, Βαλτονέρων, Μεσσονησίου και Αγ. Παντελεήμονα αντίστοιχα, αποφασίζουμε:

1. Καθορίζουμε τα όρια των οικισμών Αλώνων-Πεδινού-Βαλτονέρων-Μεσσονησίου-Αγ. Παντελεήμονα του Ν. Φλώρινας με στοιχεία 1, 2, 3κλ όπως αυτά φαίνονται στα συνοδευτικά της παρούσας σχεδιαγράμματα σε κλίμακα 1:5000 που αποτελούν αναπόσπαστα μέρη της απόφασης αυτής και συντάχθηκαν βάσει στοιχείων χαρτών και επί τόπου ελέγχου.

ΙΙ. Καθορίζουμε τους ακόλουθους Γενικούς και Ειδικούς όρους και περιορισμούς Δόμησης.

Α. Γενικοί όροι Δόμησης.

1. Εντός των ορίων των οικισμών ισχύουν οι γενικοί όροι δόμησης που προβλέπονται από το ΠΔ ΦΕΚ 181Δ'/3.5.1985 και για τους οικισμούς: Πεδινό-Βαλτόνερα-Μεσσονήσι, αρτιότητα γηπέδου 500τ.μ.

2. Για τους οικισμούς Άλωνα-Αγ. Παντελεήμονα κλπ. αρτιότητα 300 τ.μ.

3. Κατά παρέκκλιση εντός των ορίων των οικισμών θεωρούνται άρτια τα οικόπεδα με όποιο εμβαδόν είχαν στις 3.5.1985 ημέρα δημοσίευσης του από 24.4.1985 Διατάγματος.

Β. Ειδικοί όροι Δόμησης.

Για τους οικισμούς της ομάδας

Α. Πεδινό-Βαλτόνερα-Μεσσονήσι, τους ειδικούς όρους δόμησης που αναγράφονται στην καρτέλλα που συνοδεύει την παρούσα.

Β. Άλωνα-Αγ. Παντελεήμονα τους ειδικούς όρους δόμησης που αναγράφονται στην καρτέλλα που συνοδεύει την παρούσα.

ΙΙΙα) Πριν από οποιαδήποτε κατάτμηση οικοπέδων εντός των ορίων του οικισμού θα πρέπει να θεωρείται το σχετικό τοπογραφικό διάγραμμα από το τμήμα Πολεοδομίας και ΠΕ της Νομαρχίας ώστε να εξασφαλίζεται η συνέχεια των υπαρχόντων Κοινόχρηστων χώρων σύμφωνα με τα οριζόμενα στις διατάξεις της παραγράφου 1 του άρθρου 6 του από 24.4.1985 Διατάγματος.

β) Να εξασφαλίζεται οπωσδήποτε η συνέχεια των υφισταμένων ή εγχεχριμένων δρόμων του οικισμού.

Κατά τα λοιπά ισχύουν τα οριζόμενα στο Δ/γμα της 24.4.1985 (ΦΕΚ 181Δ'/3.5.1985) και του Ν. 1577/85 (ΓΟΚ).

Η απόφαση αυτή με το σχεδιάγραμμα οριοθέτησης του οικισμού που την συνοδεύει να δημοσιευθεί στην Εφημερίδα της Κυβερνήσεως.

Φλώρινα, 28 Φεβρουαρίου 1986

Ο Νομάρχης
ΦΩΤΙΟΣ Θ. ΠΑΠΑΓΙΑΝΝΗΣ

ΟΙΚΙΣΜΟΣ	ΑΛΩΝΑ
ΚΟΙΝΟΤΗΤΑ	ΑΛΩΝΩΝ
ΝΟΜΟΣ	ΦΛΩΡΙΝΑΣ

ΠΙΝΑΚΑΣ Α-1.1 ΚΑΤΗΓΟΡΙΟΠΟΙΗΣΗ ΟΙΚΙΣΜΟΥ

ΚΡΙΤΗΡΙΑ	ΚΑΤΗΓΟΡΙΕΣ 1	2	3
Α. Θέση στο χώρο	Α1 [ ] Περιαστικός	Α2 [ ] Παραλιακός ή Τουριστικός	Α3 [+] Ούτε περιαστικός ούτε παραλιακός Τουριστικός
Β. Βαθμός προστασίας	Β1 [ ] Αξιόλογος	Β2 [ ] Ενδιαφέρων	Β3 [+] Αδιάφορος
Γ. Δυναμικότητα	Γ1 [ ] Δυναμικός	Γ2 [+] Στάσιμος	Γ3 [ ] Φθίνων
Δ. Βαθμός διασποράς	Δ1 [+] Συνεκτικός	Δ2 [ ] Διάσπαρτος	
Ε. Μέγεθος	Ε1 [ ] Μικρός	Ε2 [+] Μεσαίος	Ε3 [ ] Μεγάλος

Πληθυσμός 1971	Πληθυσμός 1981	Αύξηση 1971-1981 %	Σύνολο σπιτιών 1984	Νέα σπίτια τελευταίας τριετίας	Αύξηση τριετίας %
342	254	-25,7 %	80	1	0

Επικρατούν μέγεθος οικοπέδου στο συνεκτικό τμήμα	0 - 300 μ2	Επικρατούν μέγεθος οικοπέδου στο διάσπαρτο τμήμα	300-600 μ2

οι μελετητές

Δ. Σιδηρόπουλος
Αρχιτέκτων

Α. Αλεξανδρίδης
Πολ. Μηχ.κος

ο επιβλέπων

Ν. Ροδ[illegible]πουλος Γ.
Αρχιτέκτων με 6ο β

ΘΕΩΡΗΘΗΚΕ
Φλώρινα 26-2-1985
Η Προϊσταμένη Δ/σης Υπηρεσίας

Χ. Βαλσαμίδου-Καλαούλη
Αρχ/των Υ.ΧΟΠ με 4ο β.

ΠΙΝΑΚΑΣ Α.2.1

ΔΕΛΤΙΟ ΑΡΧΙΤΕΚΤΟΝΙΚΗΣ ΑΝΑΓΝΩΡΙΣΗΣ

ΟΙΚΙΣΜΟΣ :	ΑΛΩΝΑ
~~ΔΗΜΟΣ~~/ΚΟΙΝ.:	ΑΛΩΝΩΝ
ΑΡ. ΕΣΥΕ :	63110901
ΝΟΜΟΣ :	ΦΛΩΡΙΝΑΣ

ΣΥΣΤΗΜΑ ΔΟΜΗΣΗΣ: ΣΥΝΕΧΕΣ ☐ Π. ΕΛΕΥΘΕΡΟ ☐ ΠΤΕΡΥΓΩΝ ☒

α/α		ΣΤΟΙΧΕΙΑ ΤΟΥ ΚΤΙΡΙΟΥ ΚΥΡΙΑΡΧΟΣ ΤΥΠΟΣ	ΙΣΟΓΕΙΟ ΥΛΙΚ.	ΙΣΟΓΕΙΟ ΧΡΩΜ.	Α' ΟΡΟΦΟΣ ΥΛΙΚ.	Α' ΟΡΟΦΟΣ ΧΡΩΜ.	Β' ΟΡΟΦΟΣ ΥΛΙΚ.	Β' ΟΡΟΦΟΣ ΧΡΩΜ.	ΠΑΡΑΤΗΡΗΣΕΙΣ ΛΕΠΤΟΜΕΡΕΙΕΣ
Α	ΕΠΙΚΑΛΥΨΗ	1. στέγης μονόριχτης							
		2. στέγης δίριχτης							
		3. στέγης τετράριχτης					6	ι	
		4. δώματος							
		5. άλλου							
Β	ΟΨΕΙΣ	1. κύρια όψη	1	α	1	α	1	α	
		2. λοιπές όψεις							
		3.							σκίτσο
Γ	ΕΞΩΣΤΕΣ	1. ανοιχτός ακάλυπτος					9	β	1,00 2,00 (1)
		2. ανοιχτός καλυμμένος							
		3. κλειστός							
		4. σαχνισί-χαγιάτι							
		5.							σκίτσο
Δ	ΚΙΓΚΛΙΔΩΜΑΤΑ	1. εξωστών					9	β	
		2. εξωτερικής σκάλας							
		3. δώματος							
		4.							σκίτσο
Ε	ΑΝΟΙΓΜΑΤΑ	Ποσοστό ανοιγμάτων	5	%	20	%	25	%	
		1. οριζόντιο πρέκι	3	η	3	η	3	η	
		2. ημικυκλικό πρέκι							
		3. τοξωτό πρέκι							
		4.							σκίτσο
Ζ	ΚΟΥΦΩΜΑΤΑ	1. ταμπλαδωτά							
		2. καρφωτά	3				3		0,65 1,50
		3. περσιδωτά							
		4. με κοΐτια			3		3		
		5. με τζαμάκι							
		6.							σκίτσο

ΤΥΠΟΛΟΓΙΑ (1)

α/α		ΣΤΟΙΧΕΙΑ ΤΟΥ ΚΤΙΡΙΟΥ ΚΥΡΙΑΡΧΟΣ ΤΥΠΟΣ	ΙΣΟΓΕΙΟ ΥΛΙΚ.	ΙΣΟΓΕΙΟ ΧΡΩΜ.	Α' ΟΡΟΦ. ΥΛΙΚ.	Α' ΟΡΟΦ. ΧΡΩΜ.	Β' ΟΡΟΦ. ΥΛΙΚ.	Β' ΟΡΟΦ. ΧΡΩΜ.	ΠΑΡΑΤΗΡΗΣΕΙΣ ΛΕΠΤΟΜΕΡΕΙΕΣ
Η	ΑΡΧΙΤ. ΣΤΟΙΧΕΙΑ	1. γείσα							1,50
		2. κορνιζώματα							
		3. παραστάδες							
		4. φουρούσια							
		5. σετάματα							
		6. καμινάδες					2	α	σκίτσο
Θ	ΠΕΡΙΤΟΙΧΙΣΜΑ	1. μανδρότοιχος ψηλός							
		2. μανδρότοιχος χαμηλός	1 ή 9	—					
		3. άλλος τρόπος							σκίτσο

ΥΠΟΜΝΗΜΑ - ΚΩΔΙΚΑΣ ΣΥΜΒΟΛΙΚΩΝ ΑΡΙΘΜΩΝ

ΥΛΙΚΑ					
1	ΠΕΤΡΑ	5	ΠΛΑΚΕΣ ΠΕΤΡΙΝΕΣ	9	ΣΙΔΗΡΟΣ
2	ΣΟΒΑΣ-ΚΟΝΙΑΜΑ	6	ΚΕΡΑΜΙΔΙΑ ΒΥΖΑΝΤΙΝΑ	10	ΑΛΛΑ
3	ΞΥΛΟ	7	ΚΕΡΑΜΙΔΙΑ ΓΑΛΛΙΚΑ	11	ΓΥΨΟΣ
4	ΤΟΥΒΛΟ	8	ΛΑΜΑΡΙΝΑ	12	

ΧΡΩΜΑ					
α	ΛΕΥΚΟ	ε	ΩΧΡΑ	η	φυσικό
β	ΜΑΥΡΟ	ι	ΚΟΚΚΙΝΟ	ζ	
γ	ΓΚΡΙΖΟ	π	ΜΠΛΕ		
δ	ΩΧΡΑ	θ	ΚΙΤΡΙΝΟ		

ΦΩΤ. ΚΥΡΙΑΡΧΟΥ ΤΥΠΟΥ

Οι Μελετητές

Σιδηρόπουλος Απ.

Αλεξανδρίδης Αλεξ.

ΦΩΤ. ΚΑΤΑ ΤΗΝ ΚΡΙΣΗ ΤΟΥ ΜΕΛΕΤΗΤΗ

Ο επιβλέπων

Θεωρήθηκε
Φλώρινα 26-2-86
Ο Προϊστάμενος ΤΑ-ΠΕ

ΟΡΙΟΘΕΤΗΣΗ ΟΙΚΙΣΜΟΥ ΑΛΩΝΩΝ

Μετά από την Πολεοδομική Αναγνώριση του οικισμού και τον Προσδιορισμό των Ζωνών Οικιστικής Καταλληλότητας σύμφωνα με τις προδιαγραφές της μελέτης του Προγράμματος των Ανοιχτών Πόλεων, ο οικισμός ΑΛΩΝΩΝ αποκτά όριο, που προσδιορίζεται από την παρακάτω οριογραμμή.

1,2. Επί κοινοτικού δρόμου.
3,4. Όρια ιδιοκτησιών.
5,6,7. Επί κοινοτικών δρόμων.
8,9,10. Όρια ιδιοκτησιών.
11,12,13: Επί κοινοτικών δρόμων.
14,15,17,18: Όρια ιδιοκτησιών.
16,18,19: Επί κοινοτικών δρόμων.

Φλώρινα, 26 Φεβρουαρίου 1986

Η Προϊσταμένη ΤΠ-ΠΕ
ΜΑΡ. ΒΑΛΣΑΜΙΔΟΥ-ΚΑΛΑΟΥΖΗ

ΝΟΜΟΣ ΦΛΩΡΙΝΑΣ
Οικισμός Άλωνα

ΥΠΟΜΝΗΜΑ
Όριο ΟΤΑ
Όριο οικισμού
1,2,3 Ονομασίες


ΟΡΙΟΘΕΤΗΣΗ ΟΙΚΙΣΜΟΥ

Π.1.1

Κλ. 1:5.000

Υπουργείο Χωροταξίας Οικισμού και Περιβάλλοντος
ΔΙΕΥΘΥΝΣΗ ΧΩΡΟΤΑΞΙΑΣ

Ο Μελετητής
Ο Επιβλέπων

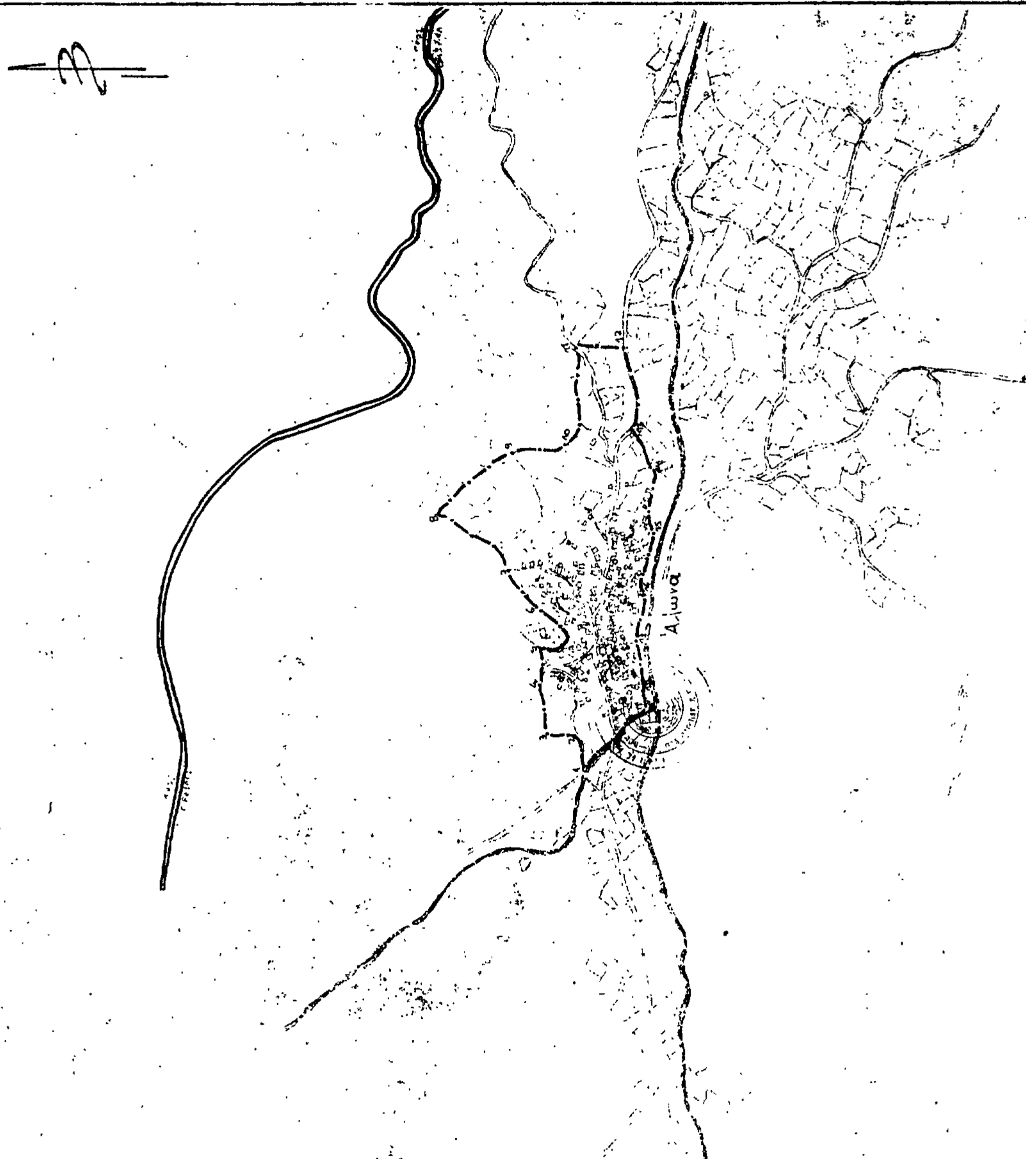

ΟΙΚΙΣΜΟΣ	ΠΕΔΙΝΟΥ
ΚΟΙΝΟΤΗΤΑ	ΠΕΔΙΝΟΥ
ΝΟΜΟΣ	ΦΛΩΡΙΝΑΣ

ΠΙΝΑΚΑΣ Α-1.1 ΚΑΤΗΓΟΡΙΟΠΟΙΗΣΗ ΟΙΚΙΣΜΟΥ

ΚΡΙΤΗΡΙΑ	ΚΑΤΗΓΟΡΙΕΣ 1	2	3
Α. Θέση στο χώρο	Α1 [ ] Περιαστικός	Α2 [ ] Παραλιακός ή Τουριστικός	Α3 [+] Ούτε περιαστικός ούτε παραλιακός Τουριστικός
Β. Βαθμός προστασίας	Β1 [ ] Αξιόλογος	Β2 [ ] Ενδιαφέρων	Β3 [+] Αδιάφορος
Γ. Δυναμικότητα	Γ1 [+] Δυναμικός	Γ2 [ ] Στάσιμος	Γ3 [ ] Φθίνων
Δ. Βαθμός διασποράς	Δ1 [+] Συνεκτικός	Δ2 [ ] Διασπαρτος	
Ε. Μέγεθος	Ε1 [ ] Μικρός	Ε2 [+] Μεσαίος	Ε3 [ ] Μεγάλος

Πληθυσμός 1971	Πληθυσμός 1981	Αύξηση 1971-1981 %	Σύνολο επιτιών 1984	Νέα επίτια τελευταίας τριετίας	Αύξηση τριετίας %
354	462	30,51	180	5	2,78

Επικρατούν μέγεθος οικοπέδου στο συνεκτικό τμήμα: 600 - 1200 μ2

Επικρατούν μέγεθος οικοπέδου στο διασπαρτο τμήμα: >1200μ2


οι μελετητές

Δ. Σιδηρόπουλος Αρχιτέκτων

Α. Αλεξανδρίδης Πολιτ. Μηχανικος

ο επιβλέπων

Νεδελκόπουλος Αρχιτέκτων

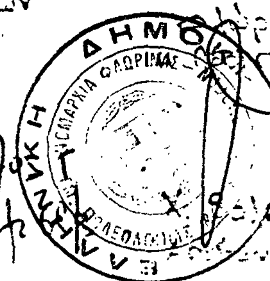

ΘΕΩΡΗΘΗΚΕ
Φλώρινα 26-2-86

ΔΕΛΤΙΟ ΑΡΧΙΤΕΚΤΟΝΙΚΗΣ [illegible]

ΟΙΚΙΣΜΟΣ: ΠΕΔΙΝΟ
ΚΟΙΝ.: ΠΕΔΙΝΟΥ
ΑΡ. ΕΣΥΕ: 63116401
ΝΟΜΟΣ: ΦΛΩΡΙΝΑΣ

[illegible]	ΣΥΝΕΧΕΣ	Π. ΕΛΕΥΘΕΡΟ	X	ΠΥΡΓΩΤΟ

α/α		ΣΤΟΙΧΕΙΑ ΤΟΥ ΚΤΙΡΙΟΥ ΧΑΡΑΚΤΗΡΙΣΤΙΚΟΣ ΤΥΠΟΣ	ΙΣΟΓΕΙΟ ΥΛΙΚ.	ΙΣΟΓΕΙΟ ΧΡΩΜ.	Α' ΟΡΟΦΟΣ ΥΛΙΚ.	Α' ΟΡΟΦΟΣ ΧΡΩΜ.	Β' ΟΡΟΦΟΣ ΥΛΙΚ.	Β' ΟΡΟΦΟΣ ΧΡΩΜ.	ΠΑΡΑΤΗΡΗΣΕΙΣ ΛΕΠΤΟΜΕΡΕΙΕΣ
Α	ΕΠΙΚΑΛΥΨΗ	1. στέγη μονόριχτη							
		2. στέγη δίριχτη							
		3. στέγη τετράριχτη			7	i			1:20
		4. δώματος							
		5. άλλου							
Β	ΟΨΕΙΣ	1. κύρια όψη	2	α+3	2	α+3			
		2. λοιπές όψεις	2	α+3	2	α+3			
		3.							σχέδιο
Γ	ΕΞΟΧΕΣ	1. ανοιχτός [illegible]							
		2. ανοιχτός [illegible]			12				1,20 9,30
		3. κλειστός							
		4. στεγ.-[illegible]							
		5.							
Δ	[illegible]	1. εξώστη			9	α			
		2. εξωτερικής σκάλας							
		3. δώματος							
		4.							σχέδιο
Ε	ΑΝΟΙΓΜΑΤΑ	Ποσοστό ανοιγμάτων	90	%	30	%		%	
		1. οριζόντιο πρέκι	12		12				
		2. ημικυκλικό πρέκι							
		3. τοξωτό πρέκι							
		4.							σχέδιο
Ζ	ΚΟΥΦΩΜΑΤΑ	1. ταμπλαδωτό			3	α			
		2. [illegible]							
		3. περσιδωτό							
		4. με κόψια							
		5. με [illegible]	9	3					1,30
		6.							σχέδιο
	[illegible]	(1)							

α/α		ΣΤΟΙΧΕΙΑ ΤΟΥ ΚΤΙΡΙΟΥ ΧΑΡΑΚΤΗΡΙΣΤΙΚΟΣ ΤΥΠΟΣ	ΙΣΟΓΕΙΟ ΥΛΙΚ.	ΙΣΟΓΕΙΟ ΧΡΩΜ.	Α' ΟΡΟΦ. ΥΛΙΚ.	Α' ΟΡΟΦ. ΧΡΩΜ.	Β' ΟΡΟΦ. ΥΛΙΚ.	Β' ΟΡΟΦ. ΧΡΩΜ.	ΠΑΡΑΤΗΡΗΣΕΙΣ ΛΕΠΤΟΜΕΡΕΙΕΣ
Η	ΑΡΧΙΤ. ΣΤΟΙΧΕΙΑ	1. γείσο							0,20
		2. κορνιζώματα							
		3. [illegible]							
		4. [illegible]							
		5. [illegible]							
		6. [illegible]	2	γ					σχέδιο
Θ	ΠΕΡΙΦΡΑΞΗ	1. [illegible]							
		2. [illegible]							
		3. άλλος τρόπος							σχέδιο

[illegible] - ΚΩΔΙΚΑΣ [illegible]

ΥΛΙΚΑ					
1	[illegible]	5	[illegible]	9	[illegible]
2	[illegible]	6	[illegible]	10	[illegible]
3	[illegible]	7	[illegible]	11	[illegible]
4	[illegible]	8	[illegible]	12	[illegible]

ΧΡΩΜΑ					
α	[illegible]	ε	[illegible]	η	
β	[illegible]	ι	[illegible]	ζ	καφέ
γ	[illegible]	π	[illegible]		
δ	[illegible]	ε	[illegible]		

Ο Μελετητής
Σιδηρόπουλος Αλεξ.
Αλεξανδρίδης Αλ.

Ο [illegible]
Γεώργιος [illegible]κόπουλος
Αρχ. Μηχ/κός
[illegible] Γ
[illegible]

Θεωρήθηκε 26-2-86
[illegible] ΤΠ-ΠΕ

ΠΙΝΑΚΑΣ Α.2.1.

ΔΕΛΤΙΟ ΑΡΧΙΤΕΚΤΟΝΙΚΗΣ ΑΠΟΤΥΠΩΣΗΣ

ΟΙΚΙΣΜΟΣ: ΠΕΔΙΝΟ
ΔΗΜ/ΚΟΙΝ.: ΠΕΔΙΝΟ
ΑΡ. ΕΣΥΕ: 63 (1640)
ΝΟΜΟΣ: ΦΛΩΡΙΝΑΣ

[illegible] | ΣΥΝΕΧΕΣ | Π. ΕΛΕΥΘΕΡΟ | ΠΙΕΡΥΓΙΟΝ ☒

α/α		ΣΤΟΙΧΕΙΑ ΤΟΥ ΚΤΙΡΙΟΥ ΑΝΤΙΠΡΟΣ. ΤΥΠΟΣ	ΙΣΟΓΕΙΟ ΥΛΙΚ.	ΙΣΟΓΕΙΟ ΧΡΩΜ.	Α' ΟΡΟΦΟΣ ΥΛΙΚ.	Α' ΟΡΟΦΟΣ ΧΡΩΜ.	Β' ΟΡΟΦΟΣ ΥΛΙΚ.	Β' ΟΡΟΦΟΣ ΧΡΩΜ.	ΠΑΡΑΤΗΡΗΣΕΙΣ ΛΕΠΤΟΜΕΡΕΙΕΣ
Α	ΕΠΙΚΑΛΥΨΗ	1. στέγης μονόριχτης							
		2. στέγης δίριχτης							
		3. στέγης τετράριχτης	7	ι					
		4. δώματος							
		5. άλλου							
Β	ΟΨΕΙΣ	1. κύρια όψη	2	ρ+3					
		2. λοιπές όψεις	2	ρ+3					
		3.							σκίτσο
Γ	ΕΞΩΣΤΕΣ	1. ανοιχτός ακάλυπτος							
		2. ανοιχτός καλυμμένος	12						120 5,00
		3. κλειστός	..						
		4. στεγ-χαγιάτι							
		5.							
Δ	ΣΤΗΘΑΙΑ	1. εξωστών	9	ρ					
		2. εξωτερικής σκάλας	9	ρ					
		3. δώματος							
		4.							
Ε	ΑΝΟΙΓΜΑΤΑ	Ποσοστό ανοιγμάτων	30	2		2		2	
		1. οριζόντιο πρέκι	12						
		2. ημικυκλικό πρέκι							
		3. τοξωτό πρέκι							
		4.							σκίτσο
Ζ	ΚΟΥΦΩΜΑΤΑ	1. πλαισιωτό	3	μ					
		2. ταμπλαδωτό							
		3. περσιδωτό							
		4. με καΐτια							120
		5. με σενίτα							
		6.							σκίτσο
	ΠΙΘΑΝΟΣ	(1)							

		ΣΤΟΙΧΕΙΑ ΤΟΥ ΚΤΙΡΙΟΥ ΑΝΤΙΠΡΟΣ. ΤΥΠΟΣ	ΙΣΟΓΕΙΟ ΥΛΙΚ.	ΙΣΟΓΕΙΟ ΧΡΩΜ.	Α' ΟΡΟΦ. ΥΛΙΚ.	Α' ΟΡΟΦ. ΧΡΩΜ.	Β' ΟΡΟΦ. ΥΛΙΚ.	Β' ΟΡΟΦ. ΧΡΩΜ.	ΠΑΡΑΤΗΡΗΣΕΙΣ ΛΕΠΤΟΜΕΡΕΙΕΣ
Η	ΑΡΧΙΤ. ΣΤΟΙΧΕΙΑ	1. γείσα							120
		2. κογχύλια							
		3. παραστάδες							
		4. φουρούσια							
		5. οστέγαστα							
		6. κομπολόδες	2	γ					σκίτσο
Θ	ΠΕΡΙΦΡΑΞΗ	1. μανδρότοιχος ψηλός							
		2. μανδρότοιχος χαμηλός							
		3. άλλος τρόπος							σκίτσο

ΥΠΟΜΝΗΜΑ - ΚΩΔΙΚΑΣ ΣΥΜΒΟΛΙΚΩΝ ΑΡΙΘΜΩΝ

ΥΛΙΚΑ	1	ΠΕΤΡΑ	5	ΠΛΑΚΕΣ ΠΕΤΡΙΝΕΣ	9	ΣΙΔΗΡΟΣ
	2	ΣΟΒΑΣ-ΚΟΝΙΑΜΑ	6	ΚΕΡΑΜΙΔΙΑ ΒΥΖΑΝΤΙΝΑ	10	ΧΩΜΑ
	3	ΞΥΛΟ	7	ΚΕΡΑΜΙΔΙΑ ΓΑΛΛΙΚΑ	11	ΓΥΨΟΣ
	4	ΤΟΥΒΛΟ	8	ΛΑΜΑΡΙΝΑ	12	πλαισ. συρομ.

ΧΡΩΜΑ	α	ΛΕΥΚΟ	ε	ΩΧΡΑ	η	φυσικό
	β	ΜΑΥΡΟ	ι	ΚΟΚΚΙΝΟ	ζ	rade
	γ	ΓΚΡΙΖΟ	π	ΜΠΛΕ	ρ	[illegible]
	δ	[illegible]	θ	ΚΙΤΡΙΝΟ		

Οι Μελετητές

Σιδηρόπουλος Δημ.

Αλεξανδρίδης Αριστ.

Ο Συντάκτης

Γεώργιος [illegible]κόπουλος
Αρχιτέκτων [illegible]

Νικολαΐδου Γ.
Αρχιτέκτων

Θεωρήθηκε
Φλώρινα 26-2-86
Ο Προϊστάμενος ΤΠ-ΠΕ

ΟΡΙΟΘΕΤΗΣΗ ΟΙΚΙΣΜΟΥ ΠΕΔΙΝΟΥ

Μετά τον καθορισμό της περιβάλλουσας του συνεχτικού τμήματος του οικισμού που οριοθετείται από τις εξωτερικές γωνίες των κτισμάτων που έχουν εμβαδόν τουλάχιστο 10 τετραγωνικών μέτρων και απέχουν μεταξύ τους λιγότερο από 40 μέτρα, στην παρούσα φάση του προγράμματος των ανοιχτών πόλεων, ο οικισμός ΠΕΔΙΝΟΥ αποκτά όριο, που προσδιορίζεται από την παρακάτω οριογραμμή.

Σημείο 1 μέχρι 10: οριογραμμή που ακολουθεί τους υπάρχοντας αγροτικούς δρόμους.

Σημείο 10 μέχρι 15: Η οριογραμμή συμπίπτει με το όριο που έχει τοποθετηθεί σαν διαχωριστικό του οικισμού και της κτηματικής του περιοχής στο διάγραμμα αναδασμού που εκπονήθηκε από την Τοπογρ. Υπηρεσία του Υπουργείου Γεωργίας.

Σημείο 16: Πέρας αγροτικού δρόμου.

Σημείο 17: Γωνία κτίσματος Κων/νου Ηλία.


Σημείο 18: Τομή αγροτικών δρόμων.

Σημείο 19: Όριο τεμαχίου ιδιοκτησίας Δ/νση Γεωργίας στην νότια πλευρά.

Σημείο 20: κοινό όριο ιδιοκτησιών Ρωμανίδη και κληρ. .....(όριο αναδασμού).

Φλώρινα, 26 Φεβρουαρίου 1986

Η Προϊσταμένη ΤΠ-ΠΕ
ΜΑΡ. ΒΑΛΣΑΜΙΔΟΥ-ΚΑΛΑΟΥΖΗ

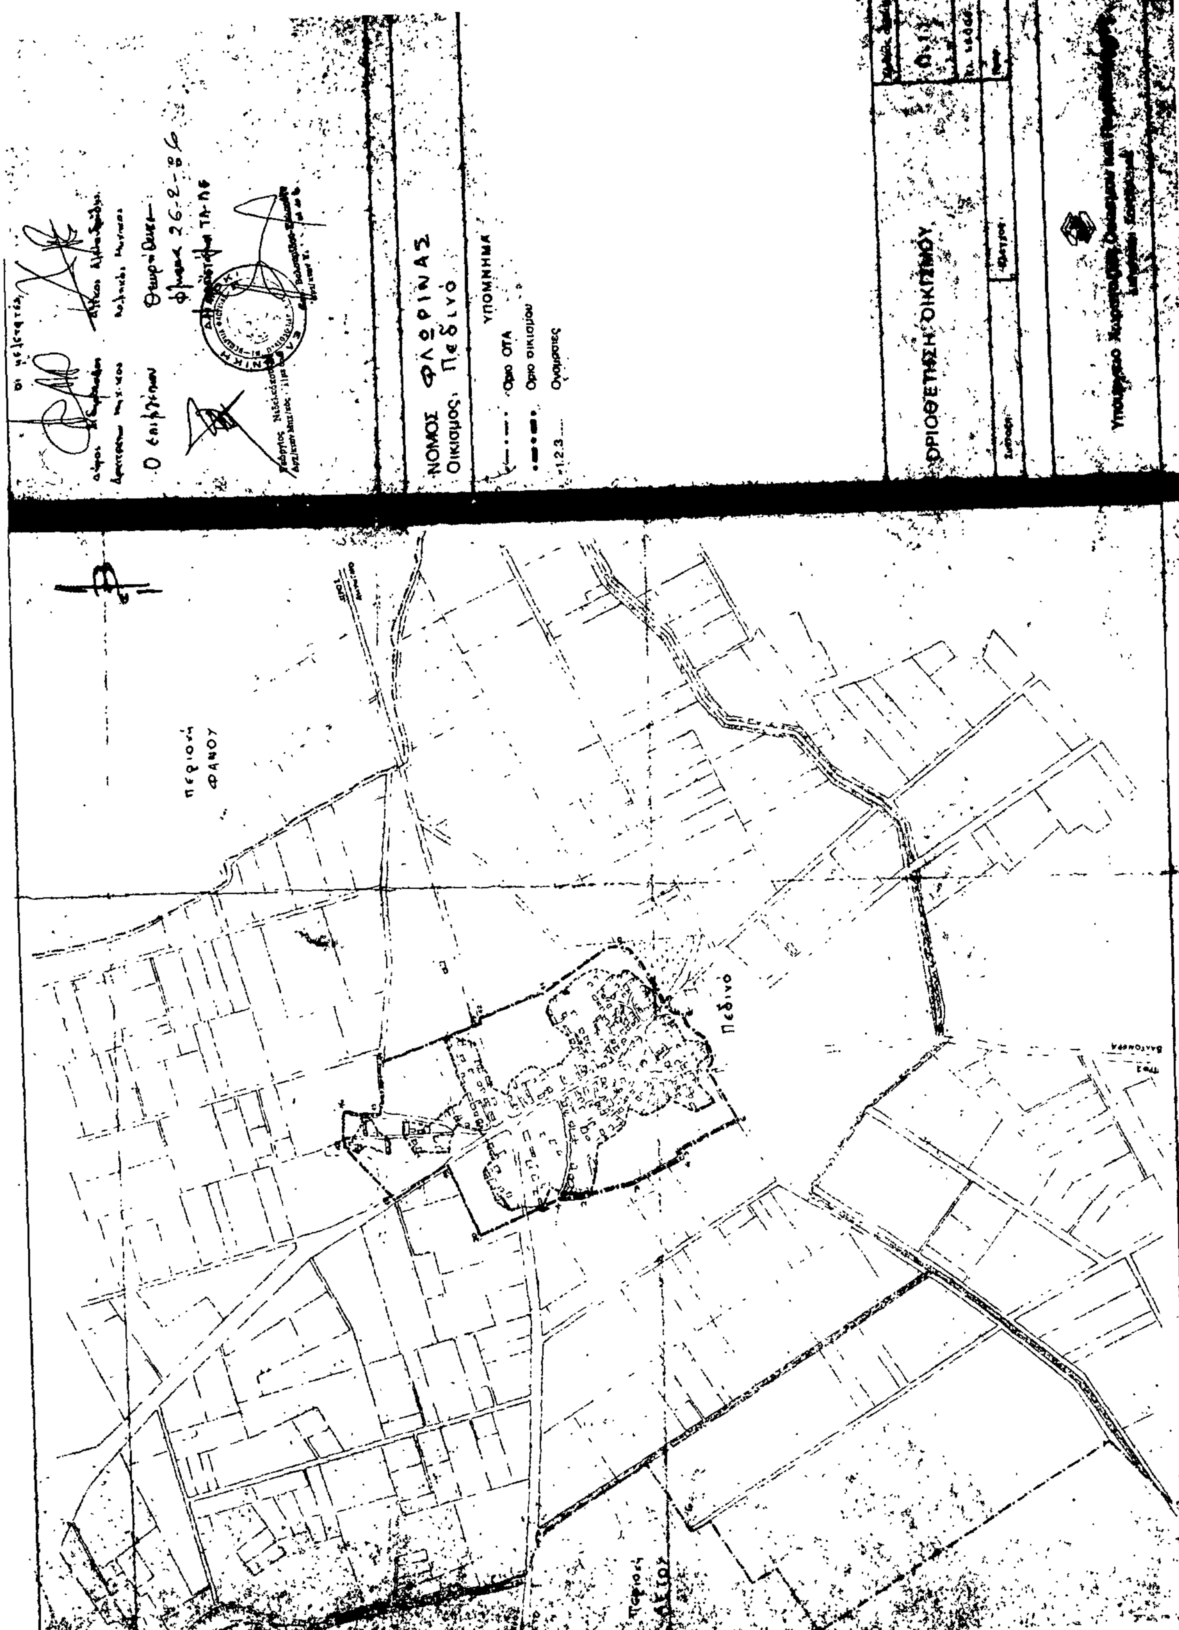

ΟΙΚΙΣΜΟΣ	ΒΑΛΤΟΝΕΡΑ
ΚΟΙΝΟΤΗΤΑ	ΒΑΛΤΟΝΕΡΑ
ΝΟΜΟΣ	ΦΛΩΡΙΝΑΣ

ΠΙΝΑΚΑΣ Α-1.1 ΚΑΤΗΓΟΡΙΟΠΟΙΗΣΗ ΟΙΚΙΣΜΟΥ

	ΚΑΤΗΓΟΡΙΕΣ		
ΚΡΙΤΗΡΙΑ	1	2	3
Α. Θέση στο χώρο	Α1 [ ] Περιαστικός	Α2 [ ] Παραλιακός ή τουριστικός	Α3 [+] Ούτε περιαστικός ούτε παραλιακός. Τουριστικός
Β. Βαθμός προστασίας	Β1 [ ] Αξιόλογος	Β2 [ ] Ενδιαφέρων	Β3 [+] Αδιάφορος
Γ. Δυναμικότητα	Γ1 [+] Δυναμικός	Γ2 [ ] Στάσιμος	Γ3 [ ] Φθίνων
Δ. Βαθμός διασποράς	Δ1 [+] Συνεκτικός	Δ2 [ ] Διάσπαρτος	
Ε. Μέγεθος	Ε1 [ ] Μικρός	Ε2 [+] Μεσαίος	Ε3 [ ] Μεγάλος

Πληθυσμός 1971	Πληθυσμός 1981	Αύξηση 1971-1981 %	Σύνολο σπιτιών 1984	Νέα σπίτια τελευταίας τριετίας	Αύξηση τριετίας %
319	358	12,22	115	18	15,65

Επικρατούν μέγεθος οικοπέδου στο συνεκτικό τμήμα	600-1200 μ2	Επικρατούν μέγεθος οικοπέδου στο διάσπαρτο τμήμα	>1200 μ2

οι μελετητές

Δ. Σιδηρόπουλος
Αρχιτέκτων

Α. Αλεξανδρίδης
Πολιτ. Μηχανικός

ο επιβλέπων

Ν. Δελλόπουλος
Αρχιτέκτων ΤΕ ΓΚ

Θεωρήθηκε
Φλώρινα 26-2-1986
Η Προϊσταμένη Δ/νσης ΥΧΟΠ

Χ. Βαλσαμίδου-Καλοστ.
Αρχ/των ΥΧΟΠ με 4° Ε

ΔΗΜΟΚΡΑΤΙΑ — ΝΟΜΑΡΧΙΑ ΦΛΩΡΙΝΑΣ — ΤΜ. ΠΟΛ. ΣΧΕΔΙΑΣΜΟΥ

ΠΙΝΑΚΑΣ Α.2.1.

ΔΕΛΤΙΟ ΑΡΧΙΤΕΚΤΟΝΙΚΗΣ ΑΝΑΓΝΩΡΙΣΗΣ

ΟΙΚΙΣΜΟΣ	ΒΑΛΤΟΝΕΡΑ
ΔΗΜΟΣ/ΚΟΙΝ.	ΒΑΛΤΟΝΕΡΩΝ
ΑΡ. ΕΣΥΕ	63 11 2101
ΝΟΜΟΣ	ΦΛΩΡΙΝΑΣ

ΣΥΣΤΗΜΑ ΔΟΜΗΣΗΣ | ΣΥΝΕΧΕΣ | Π. ΕΛΕΥΘΕΡΟ | ΠΤΕΡΥΓΩΝ X

α/α		ΣΤΟΙΧΕΙΑ ΤΟΥ ΚΤΙΡΙΟΥ ΚΥΡΙΑΡΧΟΣ ΤΥΠΟΣ	ΙΣΟΓΕΙΟ ΥΛΙΚ.	ΙΣΟΓΕΙΟ ΧΡΩΜ.	Α' ΟΡΟΦΟΣ ΥΛΙΚ.	Α' ΟΡΟΦΟΣ ΧΡΩΜ.	Β' ΟΡΟΦΟΣ ΥΛΙΚ.	Β' ΟΡΟΦΟΣ ΧΡΩΜ.	ΠΑΡΑΤΗΡΗΣΕΙΣ ΛΕΠΤΟΜΕΡΕΙΕΣ
Α	ΕΠΙΚΑΛΥΨΗ	1. στέγης μονόριχτης							% ΚΛΙΣΗ ΠΡΟΕΞ.
		2. στέγης δίριχτης							
		3. στέγης τετράριχτης	7	ι					1,20
		4. δώματος							
		5. άλλου							
Β	ΟΨΕΙΣ	1. κύρια όψη	2	ρ+ζ					
		2. λοιπές όψεις	2	ρ+ζ					
		3.							σκίτσο
Γ	ΕΞΟΣΤΕΣ	1. ανοιχτός ακάλυπτος							Βάθος Μήκος (1)
		2. ανοιχτός-καλυμμένος	12						1,20 5,00
		3. κλειστός							
		4. στοά-χαγιάτι							
		5.							
Δ	ΣΚΑΛΑ	1. εξωστών	9	ρ					
		2. εξωτερικής σκάλας	9	ρ					
		3. δώματος							
		4.							σκίτσο
Ε	ΑΝΟΙΓΜΑΤΑ	Ποσοστό ανοιγμάτων	30	%		%		%	
		1. οριζόντιο πρέκι	12						
		2. ημικυκλικό πρέκι							
		3. τοξωτό πρέκι							
		4.							σκίτσο
Ζ	ΚΟΥΦΩΜΑΤΑ	1. ταμπλαδωτά	3	μ					2,10 1,10 1,30 1,60
		2. καρφωτά							
		3. περσιδωτά							
		4. με καΐτια							
		5. με σεγγίτη							
		6.							
ΤΟΜΗ		(1)							

		ΣΤΟΙΧΕΙΑ ΤΟΥ ΚΤΙΡΙΟΥ ΚΥΡΙΑΡΧΟΣ ΤΥΠΟΣ	ΙΣΟΓΕΙΟ ΥΛΙΚ.	ΙΣΟΓΕΙΟ ΧΡΩΜ.	Α' ΟΡΟΦ. ΥΛΙΚ.	Α' ΟΡΟΦ. ΧΡΩΜ.	Β' ΟΡΟΦ. ΥΛΙΚ.	Β' ΟΡΟΦ. ΧΡΩΜ.	ΠΑΡΑΤΗΡΗΣΕΙΣ ΛΕΠΤΟΜΕΡΕΙΕΣ
Η	ΑΡΧΙΤ. ΣΤΟΙΧΕΙΑ	1. νέτος							
		2. κορνιζώματα							
		3. παραστάδες							
		4. φουρούσια							
		5. αετώματα							
		6. καμινάδες	2	γ					σκίτσο
Θ	ΠΕΡΙΦΡΑΞ	1. μανδρότοιχος ψηλός							
		2. μανδρότοιχος χαμηλός							
		3. άλλος τρόπος							σκίτσο

ΥΠΟΜΝΗΜΑ - ΚΩΔΙΚΑΣ ΣΥΜΒΟΛΙΚΩΝ ΑΡΙΘΜΩΝ

ΥΛΙΚΑ	1	ΠΕΤΡΑ	5	ΠΛΑΚΕΣ ΠΕΤΡΙΝΕΣ	9	ΣΙΔΕΡΟΣ
	2	ΣΑΜΑΣ-ΤΣΑΤΜΑ	6	ΚΕΡΑΜΙΔΙΑ ΒΥΖΑΝΤΙΝΑ	10	ΧΩΜΑ
	3	ΞΥΛΟ	7	ΚΕΡΑΜΙΔΙΑ ΓΑΛΛΙΚΑ	11	ΓΥΨΟΣ
	4	ΤΟΥΒΛΟ	8	ΛΑΜΑΡΙΝΑ	12	ΣΠΛΙΤΣ. ΣΚΥΡΟΔΕΜΑ
ΧΡΩΜΑ	α	ΛΕΥΚΟ	ε	ΩΧΡΑ	η	φυσικό
	β	ΜΑΥΡΟ	ι	ΚΟΚΚΙΝΟ	ζ	καφέ
	γ	ΓΚΡΙΖΟ	π	ΜΠΛΕ	ρ	λαδί
	δ	ΩΧΡΑ	θ	ΚΙΤΡΙΝΟ		

ΦΩΤ. ΚΥΡΙΑΡΧΟΥ ΤΥΠΟΥ

Οι Μελετητές

Σιδηρόπουλος Δημ. [signature]

Αλεξανδρίδης Αλέξ. [signature]

ΦΩΤ. ΚΑΤΑ ΤΗΝ ΚΡΙΣΗ ΤΟΥ ΜΕΛΕΤΗΤΗ

Ο Εισηγητής [signature]

Γεώργιος Νεοελκόπουλος
Αρχ/κτων Μηχ/κός με 6ο Β

Θεωρήθηκε
Φλώρινα 26-9-86
Η προϊσταμένη ΤΠ-ΠΕ
[signature]
Καλαμπίδου Κ.
Αρχ/κτων Υ. με 4ο Β

ΕΛΛΗΝΙΚΗ ΔΗΜΟΚΡΑΤΙΑ ΝΟΜΑΡΧΙΑ ΦΛΩΡΙΝΑΣ ΤΜ. ΠΟΛΕΟΔΟΜΙΑΣ


ΠΙΝΑΚΑΣ Α 2.1.

ΔΕΛΤΙΟ ΑΡΧΙΤΕΚΤΟΝΙΚΗΣ ΑΝΑΓΝΩΡΙΣΗΣ

ΟΙΚΙΣΜΟΣ: ΒΑΛΤΟΝΕΡΑ
ΔΗΜΟΣ/ΚΟΙΝ.: ΒΑΛΤΟΝΕΡΩΝ
ΑΡ. ΕΣΥΕ: 63112101
ΝΟΜΟΣ: ΦΛΩΡΙΝΑΣ

ΣΥΣΤΗΜΑ ΔΟΜΗΣΗΣ: ΣΥΝΕΧΕΣ | Π. ΕΛΕΥΘΕΡΟ X | ΠΥΡΓΩΝ

α/α		ΣΤΟΙΧΕΙΑ ΤΟΥ ΚΤΙΡΙΟΥ ΚΥΡΙΑΡΧΟΣ ΤΥΠΟΣ	ΙΣΟΓΕΙΟ ΥΛΙΚ.	ΙΣΟΓΕΙΟ ΧΡΩΜ.	Α' ΟΡΟΦΟΣ ΥΛΙΚ.	Α' ΟΡΟΦΟΣ ΧΡΩΜ.	Β' ΟΡΟΦΟΣ ΥΛΙΚ.	Β' ΟΡΟΦΟΣ ΧΡΩΜ.	ΠΑΡΑΤΗΡΗΣΕΙΣ ΛΕΠΤΟΜΕΡΕΙΕΣ
Α	ΕΠΙΚΑΛΥΨΗ	1. στέγης μονόριχτης							προεξοχή
		2. στέγης δίριχτης							
		3. στέγης τετράριχτης			7	ι			
		4. δώματος							
		5. άλλου							
Β	ΟΨΕΙΣ	1. κύρια όψη	2	α+γ	2	α+γ			
		2. λοιπές όψεις	2	α+γ	2	α+γ			
		3.							σκίτσο
Γ	ΕΞΩΣΤΕΣ	1. ανοιχτός ακάλυπτος							
		2. ανοιχτός καλυμμένος			12				1,20 9,00 (1)
		3. κλειστός							
		4. στοά-χαγιάτι			•				
		5.							σκίτσο
Δ	ΣΤΗΘΑΙΑ	1. εξωστών			9	α			
		2. εξωτερικής σκάλας							
		3. δώματος							
		4.							σκίτσο
Ε	ΑΝΟΙΓΜΑΤΑ	Ποσοστό ανοιγμάτων	90	%	30	%		%	
		1. οριζόντιο πρέκι	12		12				
		2. ημικυκλικό πρέκι							
		3. τοξωτό πρέκι							
		4.							σκίτσο
Ζ	ΚΟΥΦΩΜΑΤΑ	1. ταμπλαδωτά			3	α			
		2. τζαμωτά							1,40
		3. περσιδωτά							
		4. με [illegible]							
		5. με φεγγίτη	9	γ					1,30
		6.							σκίτσο
[illegible]		(1)							

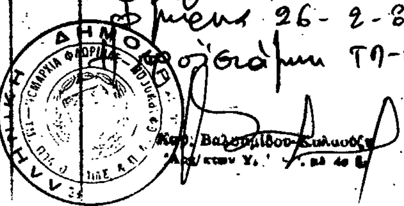α/α		ΣΤΟΙΧΕΙΑ ΤΟΥ ΚΤΙΡΙΟΥ ΚΥΡΙΑΡΧΟΣ ΤΥΠΟΣ	ΙΣΟΓΕΙΟ ΥΛΙΚ.	ΙΣΟΓΕΙΟ ΧΡΩΜ.	Α' ΟΡΟΦ. ΥΛΙΚ.	Α' ΟΡΟΦ. ΧΡΩΜ.	Β' ΟΡΟΦ. ΥΛΙΚ.	Β' ΟΡΟΦ. ΧΡΩΜ.	ΠΑΡΑΤΗΡΗΣΕΙΣ ΛΕΠΤΟΜΕΡΕΙΕΣ
Η	ΑΡΧΙΤ. ΣΤΟΙΧΕΙΑ	1. γείσα							 0,80
		2. κορνιζώματα							
		3. παραστάδες							
		4. φουρούσια							
		5. αετώματα							
		6. καμινάδες	2	γ					σκίτσο
Θ	ΠΕΡΙΦΡΑΞΗ	1. μανδρότοιχος ψηλός							
		2. μανδρότοιχος χαμηλός							
		3. άλλος τρόπος							σκίτσο

ΥΠΟΜΝΗΜΑ - ΚΩΔΙΚΑΣ ΣΥΜΒΟΛΙΚΩΝ ΑΡΙΘΜΩΝ

ΥΛΙΚΑ	1	ΠΕΤΡΑ	5	ΠΛΑΚΕΣ ΠΕΤΡΙΝΕΣ	9	ΣΙΔΗΡΟΣ
	2	ΣΟΒΑΣ-ΚΟΝΙΑΜΑ	6	ΚΕΡΑΜΙΔΙΑ ΒΥΖΑΝΤΙΝΑ	10	ΧΩΜΑ
	3	ΞΥΛΟ	7	ΚΕΡΑΜΙΔΙΑ ΓΑΛΛΙΚΑ	11	ΓΥΨΟΣ
	4	ΤΟΥΒΛΟ	8	ΛΑΜΑΡΙΝΑ	12	ΩΠΛΙΣΜΕΝΟ ΣΚΥΡΟΔΕΜΑ
ΧΡΩΜΑ	α	ΛΕΥΚΟ	ε	ΩΜΠΡΑ	η	
	β	ΜΑΥΡΟ	ι	ΚΟΚΚΙΝΟ	ζ	ΚΑΦΕ
	γ	ΓΚΡΙΖΟ	η	ΜΠΛΕ		
	δ	ΩΧΡΑ	θ	ΚΙΤΡΙΝΟ		

ΦΩΤ. ΚΥΡΙΑΡΧΟΥ ΤΥΠΟΥ

Οι Μελετητές
Σιδηρόπουλος Αντ.
Αλεξανδρίδης Αρ.

ΦΩΤ. ΚΑΤΑ ΤΗΝ ΚΡΙΣΗ ΤΟΥ ΜΕΛΕΤΗΤΗ

Ο Επιβλέπων
Γεώργιος Νεδελκόπουλος
Αρχ/κτων Μηχ/κός με 6ο β

Θεωρήθηκε σήμερα 26-2-86
Η Προϊστάμενη ΤΠ-ΠΕ
Βασιλειάδου-Κυλάκου
Αρχ/κτων

ΕΛΛΗΝΙΚΗ ΔΗΜΟΚΡΑΤΙΑ - ΝΟΜΑΡΧΙΑ ΦΛΩΡΙΝΑΣ


ΟΡΙΟΘΕΤΗΣΗ ΟΙΚΙΣΜΟΥ ΒΑΛΤΟΝΕΡΩΝ

Μετά τον καθορισμό της περιβάλλουσας του συνεκτικού τμήματος του οικισμού που οριοθετείται απο τις εξωτερικές γωνίες των κτισμάτων που έχουν εμβαδό τουλάχιστο 10 τετραγωνικών μέτρων και απέχουν μεταξύ τους λιγότερο από 40 μέτρα, στην παρούσα φάση του Προγράμματος των Ανοιχτών Πόλεων, ο οικισμός ΒΑΛΤΟΝΕΡΩΝ αποκτά όριο που συμπίπτει με το όριο του εγκεκριμένου σχεδίου του οικισμού.

Η οριογραμμή θα οριστικοποιηθεί στην β' φάση του Προγράμματος, με την πολεοδόμηση των επεκτάσεων που καθορίζονται στον χάρτη Α.1.1.

Φλώρινα, 26 Φεβρουαρίου 1986

Η Προϊσταμένη ΤΠ-ΠΕ
ΜΑΡ. ΒΑΛΣΑΜΙΔΟΥ-ΚΑΛΑΟΥΖΗ

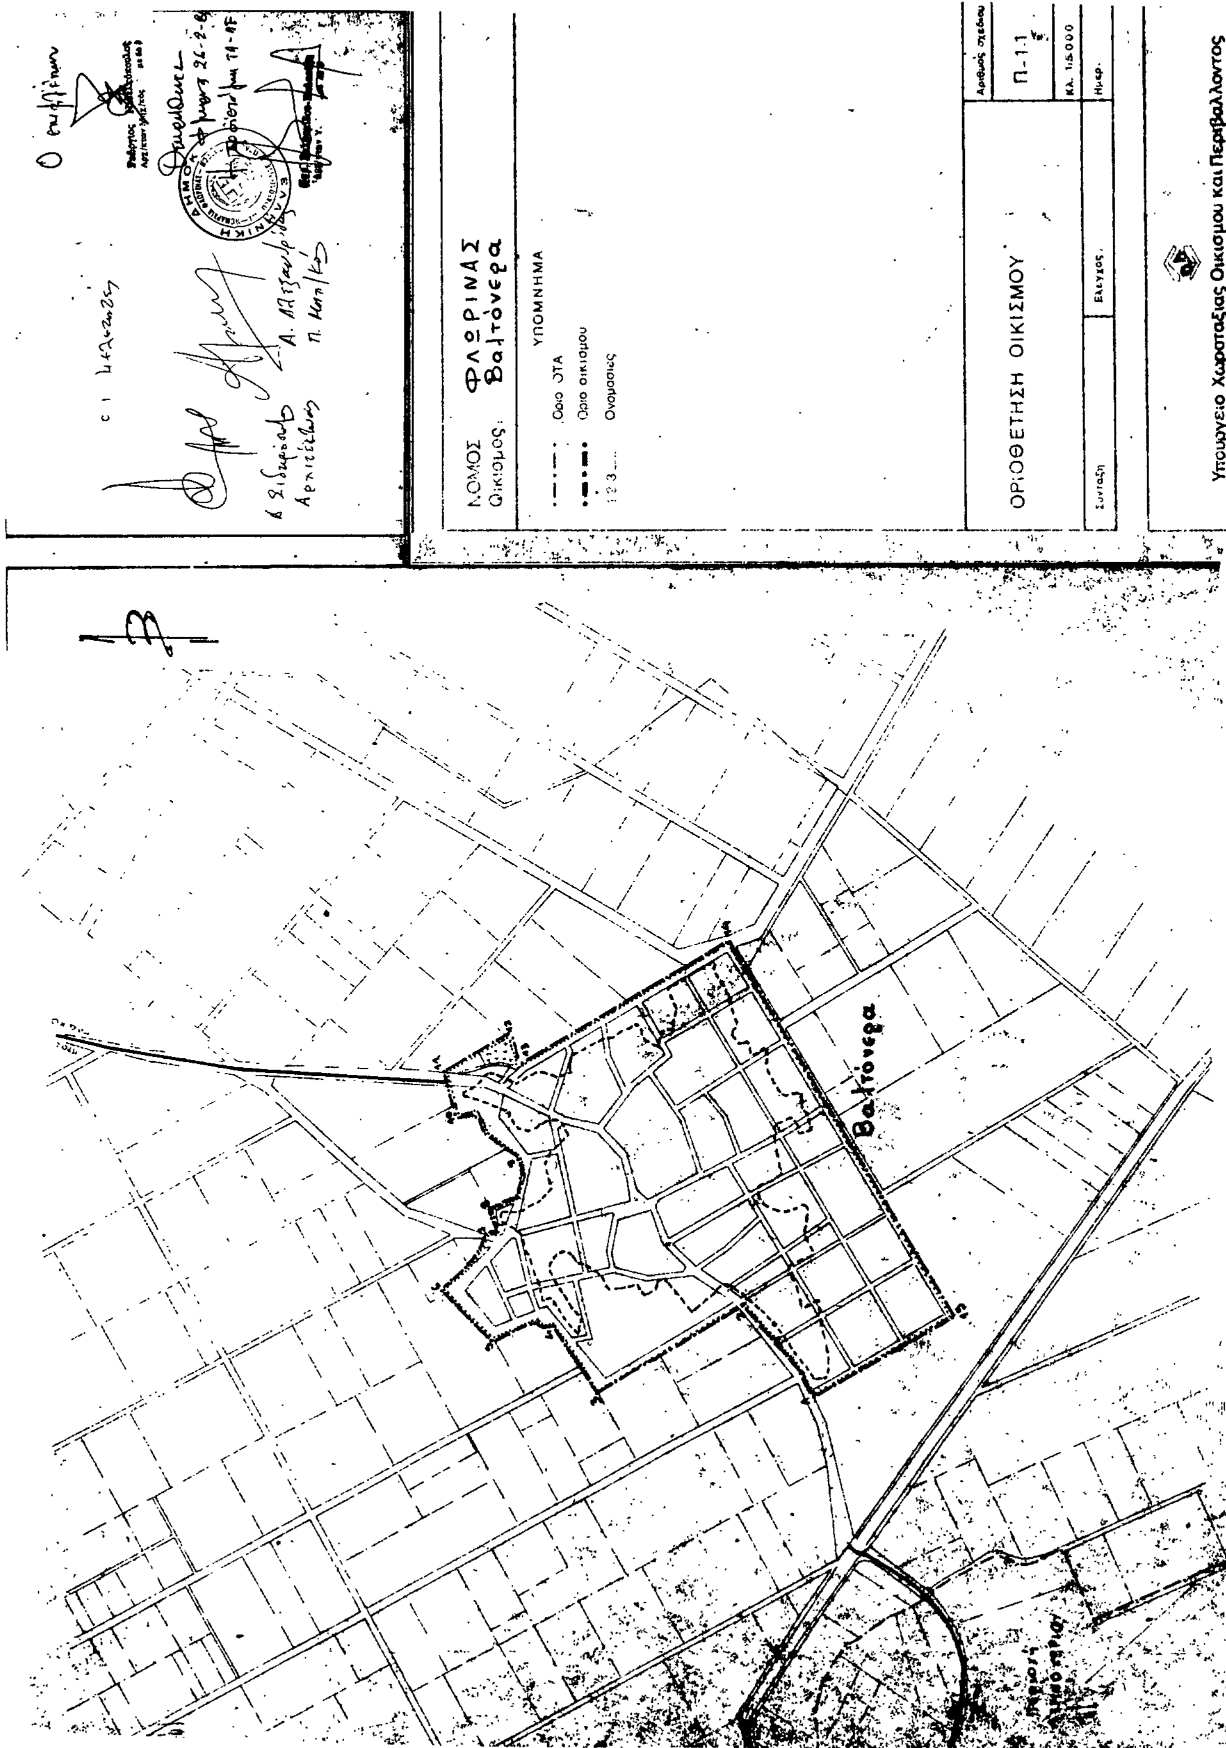

ΟΙΚΙΣΜΟΣ	ΜΕΣΟΝΗΣΙΟΥ
ΚΟΙΝΟΤΗΤΑ	ΜΕΣΟΝΗΣΙΟΥ
ΝΟΜΟΣ	ΦΛΩΡΙΝΑΣ

ΠΙΝΑΚΑΣ Α-1.1 ΚΑΤΗΓΟΡΙΟΠΟΙΗΣΗ ΟΙΚΙΣΜΟΥ

ΚΡΙΤΗΡΙΑ	ΚΑΤΗΓΟΡΙΕΣ 1	2	3
Α. Θέση στο χώρο	Α1 [ ] Περιαστικός	Α2 [ ] Παραλιακός ή Τουριστικός	Α3 [+] Ούτε περιαστικός ούτε παραλιακός Τουριστικός
Β. Βαθμός προστασίας	Β1 [ ] Αξιόλογος	Β2 [ ] Ενδιαφέρων	Β3 [+] Αδιάφορος
Γ. Δυναμικότητα	Γ1 [ ] Δυναμικός	Γ2 [+] Στάσιμος	Γ3 [ ] Φθίνων
Δ. Βαθμός διασποράς	Δ1 [+] Συνεκτικός	Δ2 [ ] Διάσπαρτος	
Ε. Μέγεθος	Ε1 [ ] Μικρός	Ε2 [+] Μεσαίος	Ε3 [ ] Μεγάλος

Πληθυσμός 1971	Πληθυσμός 1981	Αύξηση 1971-1981 %	Σύνολο σπιτιών 1984	Νέα σπίτια τελευταίας τριετίας	Αύξηση τριετίας %
139	128	-9	54	2	1

Επικρατούν μέγεθος οικοπέδου στο συνεκτικό τμήμα: 600-1200 μ2

Επικρατούν μέγεθος οικοπέδου στο διάσπαρτο τμήμα: 600-1200 μ2

ο μελετητής

Δ. Σιδηρόπουλος
Αρχιτέκτων

Α. Αλεξανδρίδης
Πολιτ. Μηχ.κος

ο επιβλέπων

Τ. Πεκκάνης
Τοπογράφος Υ.ΧΟΠ
με ενημέρωση


ΘΕΩΡΗΘΗΚΕ
Φλώρινα 26-2-1986
Η Προϊσταμένη Δ/νσης Χωροτ.
Χ. Βαλσαμίδου-Καλαούλη
Αρχ/των Υ.ΧΟΠ με 4° β.

ΠΙΝΑΚΑΣ Ε.1.


ΔΕΛΤΙΟ ΑΡΧΙΤΕΚΤΟΝΙΚΗΣ ΑΝΑΓΝΩΡΙΣΗΣ

ΟΙΚΙΣΜΟΣ :	ΜΕΣΣΟΝΗΣΙ
ΔΗΜΟΣ/ΚΟΙΝ.:	ΜΕΣΣΟΝΗΣΙΟΥ
ΑΡ. ΕΣΥΕ :	63115301
ΝΟΜΟΣ :	ΦΛΩΡΙΝΑΣ

ΣΥΣΤΗΜΑ ΔΟΜΗΣΗΣ: ΣΥΝΕΧΕΣ | Π. ΕΛΕΥΘΕΡΟ X | ΠΙΕΡΥΓΩΝ

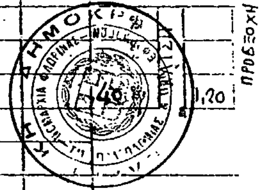


α/α	ΣΤΟΙΧΕΙΑ ΤΟΥ ΚΤΙΡΙΟΥ ΚΥΡΙΑΡΧΟΣ ΤΥΠΟΣ		ΙΣΟΓΕΙΟ ΥΛΙΚ.	ΙΣΟΓΕΙΟ ΧΡΩΜ.	Α' ΟΡΟΦΟΣ ΥΛΙΚ.	Α' ΟΡΟΦΟΣ ΧΡΩΜ.	Β' ΟΡΟΦΟΣ ΥΛΙΚ.	Β' ΟΡΟΦΟΣ ΧΡΩΜ.	ΠΑΡΑΤΗΡΗΣΕΙΣ ΛΕΠΤΟΜΕΡΕΙΕΣ
Α	ΕΠΙΚΑΛΥΨΗ	1. στέγης μονόριχτης							προεξοχή
		2. στέγης δίριχτης							
		3. στέγης τετράριχτης			7	ι			1,20
		4. δώματος							
		5. άλλου							
Β	ΟΨΕΙΣ	1. κύρια όψη	2	α+3	2	α+3			
		2. λοιπές όψεις	2	α+3	2	α+3			
		3.							σκίτσο
Γ	ΕΞΩΣΤΕΣ	1. ανοιχτός ακάλυπτος							(1)
		2. ανοιχτός καλυμμένος			12				1,20 9,00
		3. κλειστός							
		4. σαχνισί-χαγιάτι							
		5.							σκίτσο
Δ	ΣΤΟΙΧΕΙΑ	1. εξωστών			9	α			
		2. εξωτερικής σκάλας							
		3. δώματος							
		4.							σκίτσο
Ε	ΑΝΟΙΓΜΑΤΑ	Ποσοστό ανοιγμάτων	90	%	30	%		%	
		1. οριζόντιο πρέκι	12		12				
		2. μισοκυκλικό πρέκι							
		3. τοξωτό πρέκι							
		4.							σκίτσο
Ζ	ΚΟΥΦΩΜΑΤΑ	1. ταμπλαδωτά			3	α			1,90
		2. τζαμωτά							1,40
		3. περσιδωτά							1,30
		4. με κορνίζα							
		5. με ψευδοτζάμι	9	3					
		6.							σκίτσο

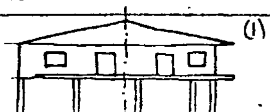

(1)

	ΣΤΟΙΧΕΙΑ ΤΟΥ ΚΤΙΡΙΟΥ ΚΥΡΙΑΡΧΟΣ ΤΥΠΟΣ		ΙΣΟΓΕΙΟ ΥΛΙΚ.	ΙΣΟΓΕΙΟ ΧΡΩΜ.	Α' ΟΡΟΦ. ΥΛΙΚ.	Α' ΟΡΟΦ. ΧΡΩΜ.	Β' ΟΡΟΦ. ΥΛΙΚ.	Β' ΟΡΟΦ. ΧΡΩΜ.	ΠΑΡΑΤΗΡΗΣΕΙΣ ΛΕΠΤΟΜΕΡΕΙΕΣ
Η	ΑΡΧΙΤ. ΣΤΟΙΧΕΙΑ	1. γείσα							
		2. κορνιζώματα							0,80
		3. παραστάδες							
		4. φουρούσια							
		5. αετώματα							
		6. καμινάδες	2	γ					σκίτσο
Θ	ΠΕΡΙΦΡΑΞ	1. μανδρότοιχος ψηλός							
		2. μανδρότοιχος χαμηλός							
		3. άλλος τρόπος							σκίτσο

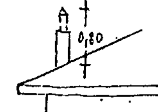

ΥΠΟΜΝΗΜΑ - ΚΩΔΙΚΑΣ ΣΥΜΒΟΛΙΚΩΝ ΑΡΙΘΜΩΝ

ΥΛΙΚΑ	1	ΠΕΤΡΑ	5	ΠΛΑΚΕΣ ΠΕΤΡΙΝΕΣ	9	ΣΙΔΗΡΟΣ
	2	ΣΟΒΑΣ-ΚΟΝΙΑΜΑ	6	ΚΕΡΑΜΙΔΙΑ ΒΥΖΑΝΤΙΝΑ	10	ΧΩΜΑ
	3	ΞΥΛΟ	7	ΚΕΡΑΜΙΔΙΑ ΓΑΛΛΙΚΑ	11	ΓΥΨΟΣ
	4	ΤΟΥΒΛΟ	8	ΜΑΡΜΑΡΙΝΑ	12	Οπλισμένο σκυρόδεμα
ΧΡΩΜΑ	α	ΛΕΥΚΟ	ε	ΩΧΡΑ	η	
	β	ΜΑΥΡΟ	ι	ΚΟΚΚΙΝΟ	ζ	καφέ
	γ	ΓΚΡΙΖΟ	π	ΜΠΛΕ		
	δ	ΩΧΡΑ	θ	ΚΙΤΡΙΝΟ		

ΦΩΤ. ΚΥΡΙΑΡΧΟΥ ΤΥΠΟΥ

Οι Μελετητές

Σιδηρόπουλος Αντ.

Αλεξανδρίδης Αλέξ.

ΦΩΤ. ΚΑΤΑ ΤΗΝ ΚΡΙΣΗ ΤΟΥ ΜΕΛΕΤΗΤΗ

Ο επιβλέπων

Γεώργιος Ν. ...κόπουλος Αρχ/κτων Μηχ/κός ...

Θεωρήθηκε
Φλώρινα 26-2-86
Ο προϊστάμενος ΤΠ-ΠΕ.

...Βαλσαμίδου-... Αρχ/κτων Υ. ...

ΠΙΝΑΚΑΣ Α.2.1.

ΔΕΛΤΙΟ ΑΡΧΙΤΕΚΤΟΝΙΚΗΣ ΑΝΑΓΝΩΡΙΣΗΣ

ΟΙΚΙΣΜΟΣ : ΜΕΣΟΝΗΣΙ
ΔΗΜΟΣ/ΚΟΙΝ.: ΜΕΣΟΝΗΣΙΟΥ
ΑΡ. ΕΣΥΕ : 63 11 5301
ΝΟΜΟΣ : ΦΛΩΡΙΝΑΣ

ΣΥΣΤΗΜΑ ΔΟΜΗΣΗΣ | ΣΥΝΕΧΕΣ | Π. ΕΛΕΥΘΕΡΟ | ΠΤΕΡΥΓΩΝ X

α/α		ΣΤΟΙΧΕΙΑ ΤΟΥ ΚΤΙΡΙΟΥ ΚΥΡΙΑΡΧΟΣ ΤΥΠΟΣ	ΙΣΟΓΕΙΟ ΥΛΙΚ.	ΙΣΟΓΕΙΟ ΧΡΩΜ.	Α' ΟΡΟΦΟΣ ΥΛΙΚ.	Α' ΟΡΟΦΟΣ ΧΡΩΜ.	Β' ΟΡΟΦΟΣ ΥΛΙΚ.	Β' ΟΡΟΦΟΣ ΧΡΩΜ.	ΠΑΡΑΤΗΡΗΣΕΙΣ ΛΕΠΤΟΜΕΡΕΙΕΣ
Α	ΕΠΙΚΑΛΥΨΗ	1. στέγης μονόριχτης							
		2. στέγης δίριχτης							
		3. στέγης τετράριχτης	7	ι					ΠΡΟΕΞ. 1,20
		4. δώματος							
		5. άλλου							
Β	ΟΨΕΙΣ	1. κύρια όψη	2	ρ+3					
		2. λοιπές όψεις	2	ρ+3					
		3.							σκίτσο
Γ	ΕΞΩΣΤΗΣ	1. ανοιχτός ακάλυπτος							ΠΛΑΤΟΣ ΜΗΚΟΣ (1)
		2. ανοιχτός σκεπασμένος	12						1,20 5,00
		3. κλειστός							
		4. στοά-χαγιάτι							
		5.							σκίτσο
Δ	ΣΤΗΘΑΙΑ	1. εξωστών	9	ρ					
		2. εξωτερικής σκάλας	9	ρ					
		3. δώματος							
		4.							σκίτσο
Ε	ΑΝΟΙΓΜΑΤΑ	Ποσοστό ανοιγμάτων	30	%		%		%	
		1. οριζόντιο πρέκι	12						
		2. ημικυκλικό πρέκι							
		3. τοξωτό πρέκι							
		4.							σκίτσο
Ζ	ΚΟΥΦΩΜΑΤΑ	1. ταμπλαδωτά	3	μ					1,80 1,10 2,10
		2. καρφωτά							
		3. περσιδωτά							
		4. με κάσωμα							
		5. με τζαμί/τζάμι							
		6.							σκίτσο
ΠΟΙΗΜ		(1)							

		ΣΤΟΙΧΕΙΑ ΤΟΥ ΚΤΙΡΙΟΥ ΚΥΡΙΑΡΧΟΣ ΤΥΠΟΣ	ΙΣΟΓΕΙΟ ΥΛΙΚ.	ΙΣΟΓΕΙΟ ΧΡΩΜ.	Α' ΟΡΟΦ. ΥΛΙΚ.	Α' ΟΡΟΦ. ΧΡΩΜ.	Β' ΟΡΟΦ. ΥΛΙΚ.	Β' ΟΡΟΦ. ΧΡΩΜ.	ΠΑΡΑΤΗΡΗΣΕΙΣ ΛΕΠΤΟΜΕΡΕΙΕΣ
Η	ΑΡΧΙΤ. ΣΤΟΙΧΕΙΑ	1. γείσα							1,00
		2. κορνιζώματα							
		3. παραστάδες							
		4. φουρούσια							
		5. αετώματα							
		6. καμινάδες	2	γ					σκίτσο
Θ	ΠΕΡΙΦΡΑΞ	1. μανδρότοιχος ψηλός							
		2. μανδρότοιχος χαμηλός							
		3. άλλος τρόπος							σκίτσο

ΥΠΟΜΝΗΜΑ - ΚΩΔΙΚΑΣ ΣΥΜΒΟΛΙΚΩΝ ΑΡΙΘΜΩΝ

ΥΛΙΚΑ					
1	ΠΕΤΡΑ	5	ΠΛΑΚΕΣ ΠΕΤΡΙΝΕΣ	9	ΣΙΔΗΡΟΣ
2	ΣΟΒΑΣ-ΚΟΝΙΑΜΑ	6	ΚΕΡΑΜΙΔΙΑ ΒΥΖΑΝΤΙΝΑ	10	ΧΩΜΑ
3	ΞΥΛΟ	7	ΚΕΡΑΜΙΔΙΑ ΓΑΛΛΙΚΑ	11	ΓΥΨΟΣ
4	ΤΟΥΒΛΟ	8	ΛΑΜΑΡΙΝΑ	12	ΣΠΛΙΖΩ. ΣΚΥΡΟΔΕΜΑ

ΧΡΩΜΑ					
α	ΛΕΥΚΟ	ε	ΩΧΡΑ	η	φυσικό
β	ΜΑΥΡΟ	ι	ΚΟΚΚΙΝΟ	ζ	καφέ
γ	ΓΚΡΙΖΟ	π	ΜΠΛΕ	ρ	μπεζ
δ	ΣΑΡΑ	θ	ΚΙΤΡΙΝΟ		

ΦΩΤ. ΚΥΡΙΑΡΧΟΥ ΤΥΠΟΥ

Οι Μελετητές
Σιδηρόπουλος Αντ.
Αλεξανδρίδης Αρχ.

ΦΩΤ. ΚΑΤΑ ΤΗΝ ΚΡΙΣΗ ΤΟΥ ΜΕΛΕΤΗΤΗ

Ο Επιβλέπων
Γεώργιος Νεδελκόπουλος
Αρχ/κτων Μηχ/κός με βαθμό Β
Εγκρίθηκε
Φλώρινα 26-2-86
Ο Προϊστάμενος ΤΠ-ΠΕ
Κων. Βαλσαμίδης-Καλαθάς
Αρχ/κτων Υ. με βαθμό Α

ΟΡΙΟΘΕΤΗΣΗ ΟΙΚΙΣΜΟΥ ΜΕΣΟΝΗΣΙΟΥ


Μετά την Πολεοδομική Αναγνώριση του οικισμού και τον προσδιορισμό των Ζωνών Οικιστικής Καταλληλλότητας και των δομημένων τμημάτων σύμφωνα με τις προδιαγραφές της μελέτης του Προγράμματος των Ανοιχτών Πόλεων, ο οικισμός ΜΕΣΟΝΗΣΙΟΥ αποκτά όριο, που προσδιορίζεται από την παρακάτω οριογραμμή:

1. Επί του δρόμου προς Σταθμό Μεσονησίου.
2. Κτίσμα Γιανόπουλου Τραϊανού.
3. Όριο ιδιοκτησίας Πέτρου Γιάννη.

4,5,6: Όρια ιδιοκτησιών.
7,8: Επί αγροτικού δρόμου.
9,10,11,12: Όρια ιδιοκτησιών.
13,14,15: Επί των υπαρχόντων κτισμάτων.
1΄ Επί του ορίου ιδιοκτησίας.
2΄ Κτίσμα Βαρελά Κωνσταντίνου.
3΄ Επί του ορίου ιδιοκτησίας Ιωαννίδη Παντελή.
4΄ Επί του ορίου ιδιοκτησίας.
5΄,6΄,7΄ Επί της περίφραξης Εκκλησίας.
8΄ Επί του ορίου ιδιοκτησίας Ηλιού Λαζάρου.
9΄ Επί του δρόμου προς Μεσσήνη.

Φλώρινα, 26 Φεβρουαρίου 1986

Η Προϊσταμένη ΤΠ-ΠΕ
ΜΑΡ. ΒΑΛΣΑΜΙΔΟΥ-ΚΑΛΑΟΥΖΗ

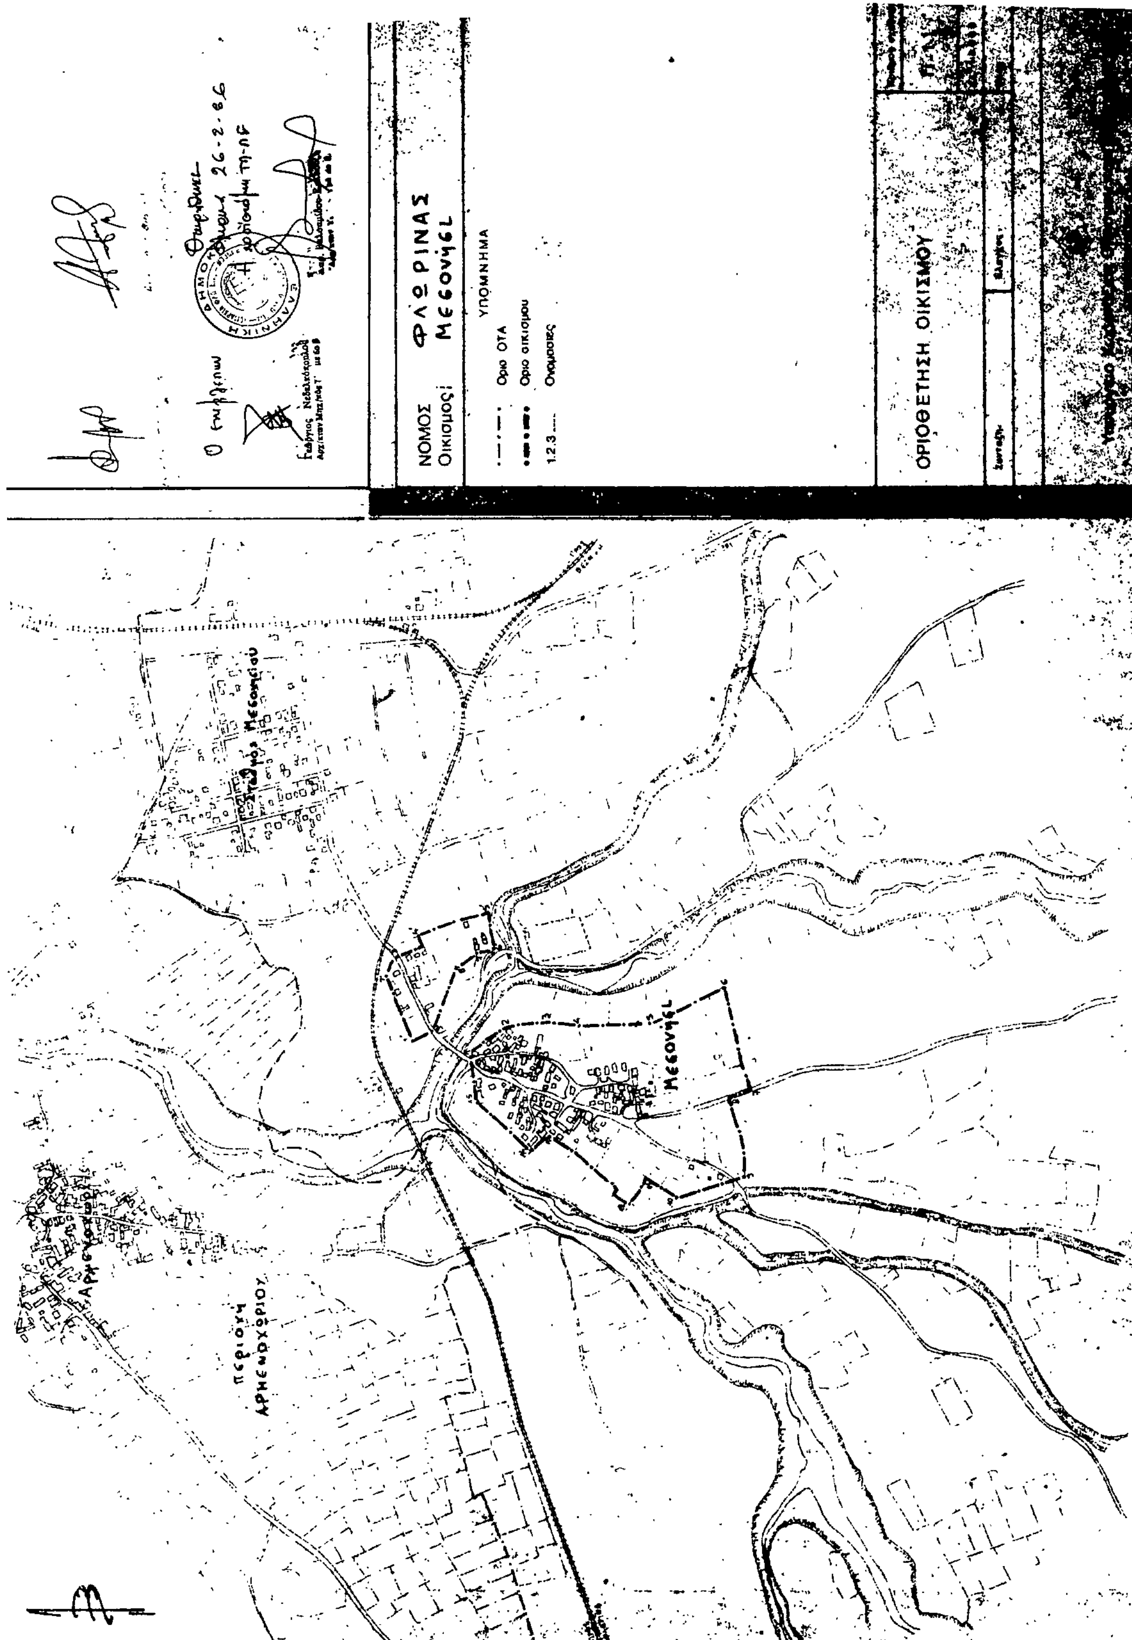

ΟΙΚΙΣΜΟΣ	ΑΓ. ΠΑΝΤΕΛΕΗΜΟΝΑ
ΚΟΙΝΟΤΗΤΑ	ΑΓ. ΠΑΝΤΕΛΕΗΜΟΝΑ
ΝΟΜΟΣ	ΦΛΩΡΙΝΑΣ

ΠΙΝΑΚΑΣ Α-1.1 ΚΑΤΗΓΟΡΙΟΠΟΙΗΣΗ ΟΙΚΙΣΜΟΥ

ΚΡΙΤΗΡΙΑ	ΚΑΤΗΓΟΡΙΕΣ 1	2	3
Α. Θέση στο χώρο	Α1 [ ] Περιαστικός	Α2 [+] Παραλιακός ή Τουριστικός	Α3 [ ] Ούτε περιαστικός ούτε παραλιακός Τουριστικός
Β. Βαθμός προστασίας	Β1 [ ] Αξιόλογος	Β2 [ ] Ενδιαφέρων	Β3 [+] Αδιάφορος
Γ. Δυναμικότητα	Γ1 [ ] Δυναμικός	Γ2 [+] Στάσιμος	Γ3 [ ] Φθίνων
Δ. Βαθμός διασποράς	Δ1 [+] Συνεκτικός	Δ2 [ ] Διάσπαρτος	
Ε. Μέγεθος	Ε1 [ ] Μικρός	Ε2 [+] Μεσαίος	Ε3 [ ] Μεγάλος

Πληθυσμός 1971	Πληθυσμός 1981	Αύξηση 1971-1981 %	Σύνολο σπιτιών 1984	Νέα σπίτια τελευταίας τριετίας	Αύξηση τριετίας %
1161	1068	- 8,01	500	58	11,60

Επικρατούν μέγεθος οικοπέδου στο συνεκτικό τμήμα	0 - 300 μ2	Επικρατούν μέγεθος οικοπέδου στο διάσπαρτο τμήμα	300-600 μ2

οι μελετητές

Δ. Σιδηρόπουλος
Αρχιτέκτων

Α. Αλεξανδρίδης
Πολιτ. Μηχ/κος

ο επιβλέπων

Ν. ... Γ.
Αρχιτέκτων με 6ο β.

ΘΕΩΡΗΘΗΚΕ
Φλώρινα 26-2-1986
Η Προϊσταμένη Δ/νσης Υ.Χ.Ο.Π.
Χ. Βαλσαμίδου-Καλαούλη
Αρχ/των Υ.Χ.Ο.Π. με 4ο β.

ΟΙΚΙΣΜΟΣ : ΑΓ. ΠΑΝΤΕΛΗΜΩΝ
ΔΗΜΟΣ/ΚΟΙΝ.: ΑΓ. ΠΑΝΤΕΛΕΗΜΟΝΑ
ΑΡ. ΕΣΥΕ : 63110501
ΝΟΜΟΣ : ΦΛΩΡΙΝΑΣ

... ΑΡΧΙΤΕΚΤΟΝΙΚΗΣ ΑΝΑΓΝΩΡΙΣΗΣ

ΣΥΣΤΗΜΑ ΔΟΜΗΣΗΣ | ΣΥΝΕΧΕΣ | Π. ΕΛΕΥΘΕΡΟ | ΠΕΡΙΓΩΝ X

Α/Α		ΣΤΟΙΧΕΙΑ ΤΟΥ ΚΤΙΡΙΟΥ ΚΥΡΙΑΡΧΟΣ ΤΥΠΟΣ	ΙΣΟΓΕΙΟ ΥΛΙΚ.	ΙΣΟΓΕΙΟ ΧΡΩΜ.	Α' ΟΡΟΦΟΣ ΥΛΙΚ.	Α' ΟΡΟΦΟΣ ΧΡΩΜ.	Β' ΟΡΟΦΟΣ ΥΛΙΚ.	Β' ΟΡΟΦΟΣ ΧΡΩΜ.	ΠΑΡΑΤΗΡΗΣΕΙΣ ΛΕΠΤΟΜΕΡΕΙΕΣ
Α	ΕΠΙΚΑΛΥΨΗ	1. στέγης μονόριχτης							
		2. στέγης δίριχτης							
		3. στέγης τετράριχτης					6	ι	40
		4. δώματος							
		5. άλλου							
Β	ΟΨΕΙΣ	1. κύρια όψη	l	a	l	a	l	a	
		2. λοιπές όψεις							
		3.							σκίτσο
Γ	ΕΞΩΣΤΕΣ	1. ανοιχτός ακάλυπτος					9	β	Διαστάσεις 1,00 2,00 (1)
		2. ανοιχτός καλυμμένος							
		3. κλειστός							
		4. στοά-χαγιάτι							
		5.							σκίτσο
Δ	ΣΤΗΘΑΙΑ	1. εξωστών					9	β	
		2. εξωτερικής σκάλας							
		3. δώματος							
		4.							σκίτσο
Ε	ΑΝΟΙΓΜΑΤΑ	Ποσοστό ανοιγμάτων	5	%	20	%	25	%	
		1. οριζόντιο πρέκι	3	η	3	η	3	η	
		2. ημικυκλικό πρέκι							
		3. τοξωτό πρέκι							
		4.							σκίτσο
Ζ	ΚΟΥΦΩΜΑΤΑ	1. ταμπλαδωτά							
		2. καρφωτά	3				3		0,65 1,20 / 1,30 2,00
		3. περσιδωτά							
		4. με κοίτια			3		3		
		5. με φεγγίτη							
		6.							σκίτσο
	ΠΑΡΑΠΟΜΠΗ	(1)							

Α/Α		ΣΤΟΙΧΕΙΑ ΤΟΥ ΚΤΙΡΙΟΥ ΚΥΡΙΑΡΧΟΣ ΤΥΠΟΣ	ΙΣΟΓΕΙΟ ΥΛΙΚ.	ΙΣΟΓΕΙΟ ΧΡΩΜ.	Α' ΟΡΟΦ. ΥΛΙΚ.	Α' ΟΡΟΦ. ΧΡΩΜ.	Β' ΟΡΟΦ. ΥΛΙΚ.	Β' ΟΡΟΦ. ΧΡΩΜ.	ΠΑΡΑΤΗΡΗΣΕΙΣ ΛΕΠΤΟΜΕΡΕΙΕΣ
Η	ΑΡΧΙΤ. ΣΤΟΙΧΕΙΑ	1. γείσα							1,50
		2. κορνιζώματα							
		3. παραστάδες							
		4. φουρούσια							
		5. οστώματα							
		6. καμινάδες					2	α	σκίτσο
Θ	ΠΕΡΙΦΡΑΞΗ	1. μανδρότοιχος ψηλός							
		2. μανδρότοιχος χαμηλός	1 ή 9	—					
		3. άλλος τρόπος							σκίτσο

ΥΠΟΜΝΗΜΑ - ΚΩΔΙΚΑΣ ΣΥΜΒΟΛΙΚΩΝ ΑΡΙΘΜΩΝ

ΥΛΙΚΑ	1	ΠΕΤΡΑ	5	ΠΛΑΚΕΣ ΠΕΤΡΙΝΕΣ	9	ΣΙΔΗΡΟΣ
	2	ΣΟΒΑΣ-ΚΟΝΙΑΜΑ	6	ΚΕΡΑΜΙΔΙΑ ΒΥΖΑΝΤΙΝΑ	10	ΧΩΜΑ
	3	ΞΥΛΟ	7	ΚΕΡΑΜΙΔΙΑ ΓΑΛΛΙΚΑ	11	ΓΥΨΟΣ
	4	ΤΟΥΒΛΟ	8	ΛΑΜΑΡΙΝΑ	12	
ΧΡΩΜΑ	α	ΛΕΥΚΟ	ε	ΩΧΡΑ	η	Φυσικό
	β	ΜΑΥΡΟ	ι	ΚΟΚΚΙΝΟ	ζ	
	γ	ΓΚΡΙΖΟ	π	ΜΠΛΕ		
	δ	ΩΧΡΑ	θ	ΚΙΤΡΙΝΟ		

ΦΩΤ. ΚΥΡΙΑΡΧΟΥ ΤΥΠΟΥ

Οι Μελετητές
Σιδηρόπουλος Αντ.
Αλεξανδρίδης Αλ.

ΦΩΤ. ΚΑΤΑ ΤΗΝ ΚΡΙΣΗ ΤΟΥ ΜΕΛΕΤΗΤΗ

Ο επιβλέπων
Γεώργιος Νικολόπουλος
Αρχ/κτων ...
Θεωρήθηκε
Φλώρινα 26-2-86
Η προϊσταμένη ΤΠ-ΠΕ

ΟΡΙΟΘΕΤΗΣΗ ΟΙΚΙΣΜΟΥ ΑΓΙΟΥ ΠΑΝΤΕΛΕΗΜΟΝΑ

Μετά τον καθορισμό της περιβάλλουσας του συνεκτικού τμήματος του Οικισμού που οριοθετείται από τις εξωτερικές γωνίες των κτισμάτων που έχουν εμβαδόν τουλάχιστο 10 τετραγωνικών μέτρων και απέχουν μεταξύ τους λιγώτερο από 40 μέτρα, στην παρούσα φάση του προγράμματος των ανοικτών πόλεων, ο οικισμός ΑΓΙΟΥ ΠΑΝΤΕΛΕΗΜΟΝΑ αποκτά όριο, που προσδιορίζεται από την παρακάτω οριογραμμή.

(Η οριογραμμή θα οριστικοποιηθεί στην Β' φάση του προγράμματος).

Σημείο 1 μέχρι 13: Η οριογραμμή συμπίπτει με τους υπάρχοντες κοινοτικούς δρόμους, πλην των τμημάτων 7-8 (σημεία των κοινοτικών δρόμων) 9-10 (το σημείο 10 βρίσκεται σαν ιδιοκτησία Λαζαρίδη Σωτηρίου) και 10-11 (σημείο 11 εκ της τομής κοινοτικών δρόμων).

Σημείο 14 μέχρι 1: Η οριογραμμή το όριο του εγκεχριμένου σχεδίου του οικισμού.

Φλώρινα, 26 Φεβρουαρίου 1986

Η Προϊσταμένη ΤΠ-ΠΕ
ΜΑΡ. ΒΑΛΣΑΜΙΔΟΥ-ΚΑΛΑΟΥΖΗ

